


Иркутская область
Усть-Кутское муниципальное образование
Администрация

**Внесение изменений
в «Схему размещения рекламных конструкций на
территории Усть-Кутского муниципального образования»,**

утвержденных постановлением Администрации Усть-Кутского муниципального
образования от 07.02.2019г. № 67-п

Исполнил:

Заместитель председателя –
начальник отдела архитектуры и
градостроительства
Комитета архитектуры,
градостроительства
и капитального строительства
Администрации Усть-Кутского
муниципального образования

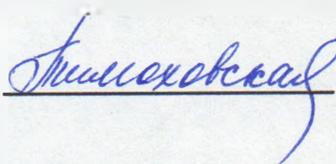 Тимоховская И.Ю.

2019 год

СОДЕРЖАНИЕ

| | |
|---|----|
| 1. Постановление Администрации Усть-Кутского муниципального образования от 07.02.2019г. № 67-п (заверенная копия) | 3 |
| 2. Пояснительная записка..... | 4 |
| 3. Адресный реестр установки и эксплуатации рекламных конструкций на территории Усть-Кутского муниципального образования (добавить внесение изменений) | 5 |
| 4. Схема размещения рекламных конструкций. Иркутская обл., г. Усть-Кут, от жилого дома по ул. Кирова, 81 до здания по ул. Кирова, 91 Лист №18 | 7 |
| 5. Схема размещения рекламной конструкции № 93. Иркутская обл., г. Усть-Кут, на территории ООО «Осетровский ЛДК» по ул. Кирова (четная сторона) напротив здания по ул. Кирова, 85а. Лист № 93..... | 8 |
| 6. Схема размещения рекламных конструкций. Иркутская обл., г.Усть-Кут, по ул. Кирова (четная сторона) напротив жилого дома по ул. Кирова № 12. Лист № 86 | 9 |
| 7. Схема размещения рекламной конструкции № 94. Иркутская обл., г.Усть-Кут, по ул. Кирова (четная сторона) напротив жилого дома по ул. Кирова № 12. Лист № 94..... | 10 |
| 8. Схема размещения рекламных конструкций. Иркутская обл., г.Усть-Кут, по дороге Усть-Кут-Уоян. Лист № 27 | 11 |
| 9. Схема размещения рекламных конструкций № 95. Иркутская обл., г.Усть-Кут, по дороге Усть-Кут-Уоян. Лист № 95 | 12 |
| 10. Схема размещения рекламных конструкций. Иркутская обл., г.Усть-Кут, от поворота в п. Мостоотряд по автомобильной дороге общего пользования федерального значения А-331 «Виллой» Тулун-Братск-Усть-Кут-Мирный-Якутск с правой стороны по ходу движения в п. Верхнемарково. Лист № 87..... | 13 |
| 11. Схема размещения рекламных конструкций № 96. Иркутская обл., г.Усть-Кут, от поворота в п. Мостоотряд по автомобильной дороге общего пользования федерального значения А-331 «Виллой» Тулун-Братск-Усть-Кут-Мирный-Якутск с правой стороны по ходу движения в п. Верхнемарково. Лист № 96..... | 14 |
| 12. Схема размещения рекламных конструкций. Иркутская обл., г.Усть-Кут, перед стелой «Усть-Кут» с левой стороны по ходу движения в г. Братск. Лист № 88..... | 15 |
| 13. Схема размещения рекламных конструкций № 97. Иркутская обл., г.Усть-Кут, перед стелой «Усть-Кут» с левой стороны по ходу движения в г. Братск. Лист № 97..... | 16 |



Иркутская область
Усть-Кутское муниципальное образование
АДМИНИСТРАЦИЯ

ПОСТАНОВЛЕНИЕ

от 07.08.2019г.

№ 67-н

г. Усть-Кут

**О внесении изменений в постановление
Администрации Усть-Кутского
муниципального образования от
13.02.2015г. № 178-п об утверждении
«Схемы размещения рекламных
конструкций на территории Усть-
Кутского муниципального образования»**

В соответствии с ч.5.8. ст.19 Федерального закона от 13.03.2006 года №38-ФЗ «О рекламе», ст.15 Федерального закона от 06.10.2003 года № 131-ФЗ «Об общих принципах организации местного самоуправления в Российской Федерации», Постановлением Правительства Иркутской области от 12.09.2013 года № 352-пп «Об утверждении Положения о порядке предварительного согласования схем размещения рекламных конструкций и вносимых в них изменений муниципальных образований Иркутской области», на основании предварительного согласования службой архитектуры Иркутской области от 06.02.2019 года № 02-82-101/19, руководствуясь ст. 48 Устава муниципального образования,

ПОСТАНОВЛЯЮ:

1. Внести изменения в «Схему размещения рекламных конструкций на территории Усть-Кутского муниципального образования», утвержденную постановлением Администрации Усть-Кутского муниципального образования от 13.02.2015 года № 178-п, с учетом внесенных изменений в «Схему размещения рекламных конструкций на территории Усть-Кутского муниципального образования», утвержденных постановлениями Администрации Усть-Кутского муниципального образования от 08.12.2016 года № 846-п, от 09.02.2017 года № 61-п и от 12.07.2017 года № 365-п, добавив следующие рекламные конструкции:
 - рекламный щит типа «билборд», расположенный в г. Усть-Кут, на территории ООО «Осетровский ЛДК» по ул. Кирова (четная сторона) напротив здания по ул. Кирова № 85а;
 - рекламный щит типа «билборд», расположенный в г. Усть-Кут, по ул. Кирова (четная сторона) напротив жилого дома по ул. Кирова № 12;
 - рекламный щит типа «билборд», расположенный в г. Усть-Кут, за АЗС с левой стороны по ходу движения в р.п. Звездный по автомобильной дороге Усть-Кут-Уоян;

- рекламный щит типа «билборд», расположенный в г. Усть-Кут, от поворота в п. Мостоотряд по автомобильной дороге общего пользования федерального значения А-331 «Вилюй» Тулун-Братск-Усть-Кут-Мирный-Якутск с правой стороны по ходу движения в п. Верхнемарково;
- рекламный щит типа «билборд», расположенный в г. Усть-Кут, перед стелой «Усть-Кут» с левой стороны по ходу движения в г. Братск.

2. Опубликовать данное постановление в общественно-политической газете «Ленские вести» и на официальном сайте Администрации Усть-Кутского муниципального образования – www.admin-ukmo.ru.

3. Контроль за исполнением настоящего постановления возложить на заместителя председателя – начальника отдела архитектуры и градостроительства Комитета архитектуры, градостроительства и капитального строительства Администрации Усть-Кутского муниципального образования Тимоховскую И.Ю.

**Мэр Усть-Кутского
муниципального образования**



Т.А. Климина

ПОЯСНИТЕЛЬНАЯ ЗАПИСКА
Внесение изменений в «Схему размещения рекламных конструкций
на территории Усть-Кутского муниципального образования,
утвержденных постановлением Администрации Усть-Кутского муниципального
образования от 07.02.2019г. № 67-п

Руководствуясь п.5.8 статьи 19 Федерального закона «О рекламе» № 38-ФЗ от 13.03.2006 г., с целью соблюдения внешнего архитектурного облика сложившейся застройки, на основании обращения рекламораспространителя, Администрация Усть-Кутского муниципального образования вносит изменения, предварительно согласованные Службой архитектуры Иркутской области письмом № 02-82-101/19 от 06.02.2019г. и утвержденные постановлением Администрации Усть-Кутского муниципального образования № 67-п от 07.02.2019г., в «Схему размещения рекламных конструкций на территории Усть-Кутского муниципального образования», утвержденную постановлением Администрации Усть-Кутского муниципального образования № 178-п от 13.02.2015 г., с учетом внесенных изменений постановлениями Администрации Усть-Кутского муниципального образования от 08.12.2016 г. №846-п, от 09.02.2017 г. №61-п и от 12.07.2017 г. № 365-п «О внесении изменений в «Схему размещения рекламных конструкций на территории Усть-Кутского муниципального образования»:

абзац 5 страницы 1 пояснительной записки следует читать в следующей редакции:

«Схема включает в себя 75 рекламных конструкций. Из них, 55 – рекламные щиты-билборды, 4 – настенные панно-брендмауэры, 10 – ситилайты, 5 – рекламные транспоранты-перетяжки, одна афишная конструкция на ограждении. Четыре существующих рекламных конструкции (щиты-билборды), предусмотрено перенести на несколько метров в соответствии с действующими требованиями.


Схемой не предусмотрено размещение рекламных конструкций на земельных участках, зданиях или иных объектах недвижимого имущества, находящегося в государственной собственности Иркутской области, а также на объектах культурного наследия (памятниках истории и культуры) народов Российской Федерации, включенные в единый государственный реестр объектов культурного наследия (памятниках истории и культуры) народов Российской Федерации».

Адресный реестр установки и эксплуатации рекламных конструкций на территории Усть-Кутского муниципального образования

(добавить внесение изменений, утвержденное постановлением Администрации Усть-Кутского муниципального образования от 07.02.2019 г. № 67-п, в «Схему размещения рекламных конструкций на территории Усть-Кутского муниципального образования», утвержденную постановлением Администрации Усть-Кутского муниципального образования № 178-п от 13.02.2015 г., с учетом внесенных изменений постановлениями Администрации Усть-Кутского муниципального образования от 08.12.2016 г. № 846-п, от 09.02.2017 г. № 61-п и от 12.07.2017 г. № 365-п)

| № РК | Адрес установки и эксплуатации РК | № листа графической части | Вид РК | Тип РК | Размер РК | Кол-во сторон РК | Общая площадь информ. поля РК, кв.м. | Собственник или законный владелец имущества, к которому присоединяется РК | Кадастровый номер участка | Пояснения (обозначение РК на карте) |
|------|---|---------------------------|-------------------------|--------|---|------------------|--------------------------------------|--|---------------------------|-------------------------------------|
| 1 | 2 | 3 | 4 | 5 | 6 | 7 | 8 | 9 | 10 | 11 |
| 93 | г. Усть-Кут, на территории ООО «Осетровский ЛДК» по ул. Кирова (четная сторона) напротив здания по ул. Кирова № 85а | 18 | Рекламный щит - билборд | РЩ | (3*6*0,45)м на двух опорах высотой 4,5м | 2 | 36,0 | ООО «Осетровский ЛДК» (арендатель) УКМО (арендодатель) | 38:18:030 502:334 | РЩ-93 |
| 94 | г. Усть-Кут, по ул. Кирова (четная сторона) напротив жилого дома по ул. Кирова № 12 | 86 | Рекламный щит - билборд | РЩ | (3*2*0,45)м на одной опоре высотой 3,0м | 2 | 12,0 | Усть-Кутское муниципальное образование (городское поселение) | 38:18:000 000:577 | РЩ-94 |
| 95 | г. Усть-Кут, за АЗС с левой стороны по ходу движения в р.п. Звездный по автомобильной дороге Усть-Кут – Уоян | 27 | Рекламный щит - билборд | РЩ | (3*6*0,45)м на двух опорах высотой 4,5м | 2 | 36,0 | Усть-Кутское муниципальное образование (городское поселение) | - | РЩ-95 |
| 96 | г. Усть-Кут, от поворота в п. Мостоотряд по автомобильной дороге общего пользования федерального значения А-331 "Виллюй" Тулун-Братск-Усть-Кут-Мирный-Якутск с правой стороны по ходу движения в п. Верхнемарково | 87 | Рекламный щит - билборд | РЩ | (3*6*0,45)м на двух опорах высотой 4,5м | 2 | 36,0 | ФКУ «Управление автомобильной магистрали Красноярск – Иркутск Федерального | 38:18:000 000:80 | РЩ-96 |

| | | | | | | | | | | |
|----|---|----|-------------------------------|----|---|---|------|--|----------------------|-------|
| | | | | | | | | дорожного агентства» | | |
| 97 | г. Усть-Кут, перед стелой «Усть-Кут» с левой стороны по ходу движения в г. Братск | 88 | Рекламный щит - билборд | РЩ | (3*6*0,45)м на двух опорах высотой 4,5м | 2 | 36,0 | Усть-Кутское муниципальное образование (городское поселение) | 38:18:000 000:582 | РЩ-97 |

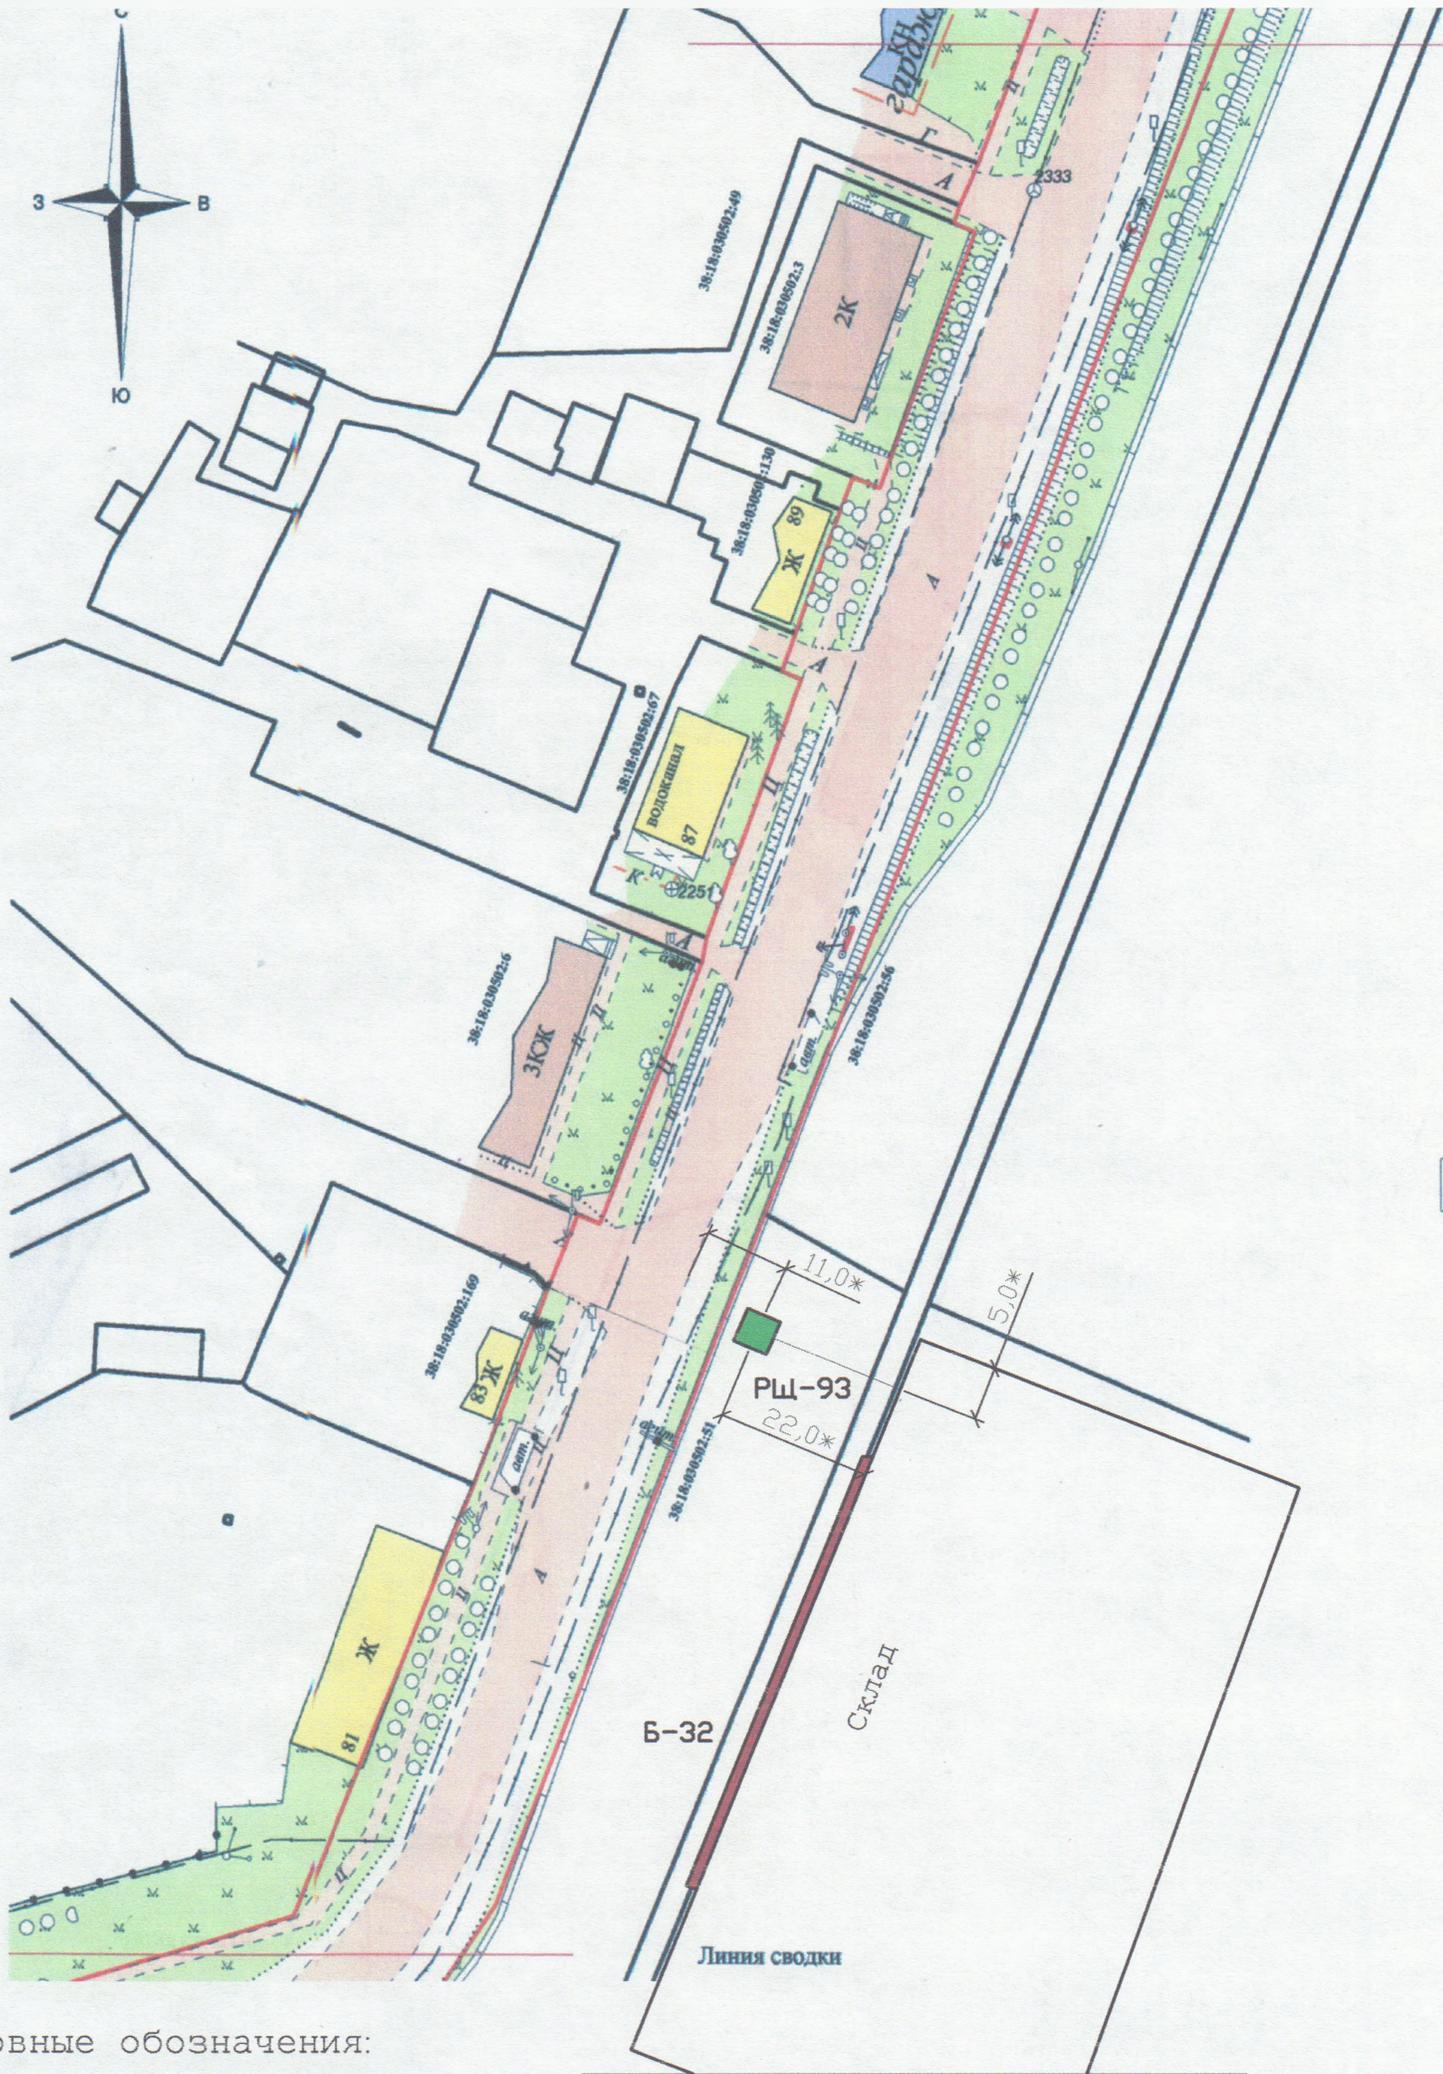


Условные обозначения:

- рекламные конструкции проектируемые большого формата (не менее 10 кв.м)
- рекламные конструкции на фасадах зданий существующие
- РЩ-93** - шифр и порядковый номер рекламной конструкции
- граница земельного участка улично-дорожной сети
- земельный участок, внесенный в ГКН

Примечания:

1. Схема выполнена на топографической съемке, выполненной ООО "Геоинформ" в 2013 г.
- * Размеры рекомендуемые, необходимо уточнение на месте.

| | | | | | | Схема размещения рекламных конструкций | | |
|-----|-----|------|------|--------------------|---------|--|--|--------|
| Изм | Кол | Лист | Фодк | Подпись | Дата | Стадия | Лист | Листов |
| | | | | <i>Тимоховская</i> | 12.2013 | Иркутская обл., г. Усть-Кут, от жилого дома по ул. Кирова, 81 до здания по ул. Кирова, 91 | Р.ч. | 18 |
| | | | | <i>Тарасова</i> | 12.2013 | | | |
| | | | | | | М 1:1000 | Отдел архитектуры и градостроительства Комитета архитектуры, градостроительства и капитального строительства Администрации УКО | |

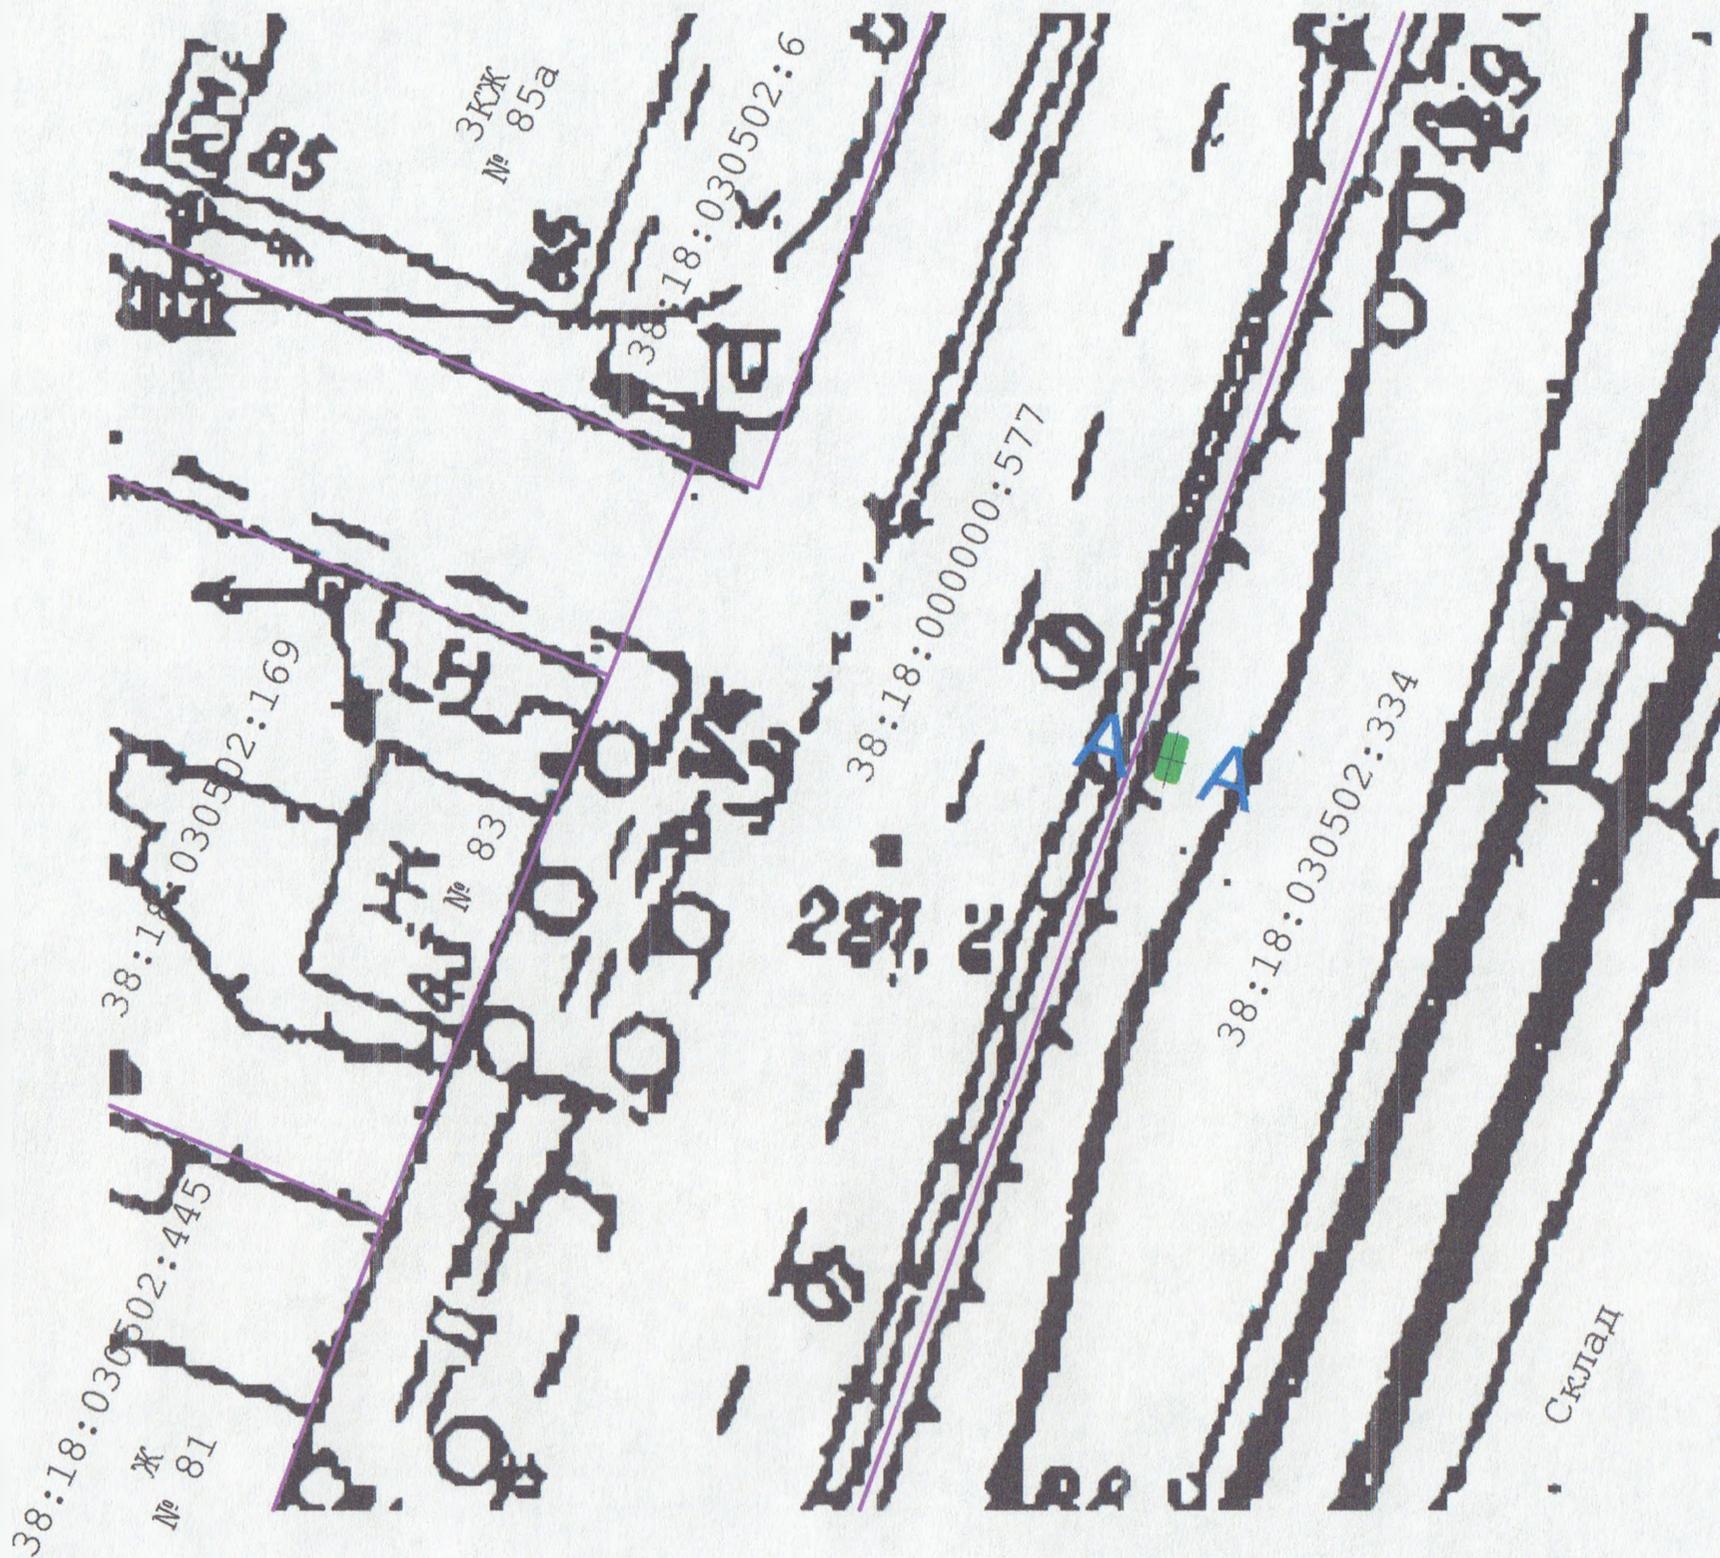


Условные обозначения:



- размещение РК, с отображением количества информационных полей

Характеристики РК:

- билборд (проект.)
- инф. поле 3м*6м, 2-х сторонний
- общая площадь инф. поля=36 кв.м
- отдельно стоящая конструкция
- статичная
- на 2-х опорах высотой 4,5 м
- фундамент ж/б

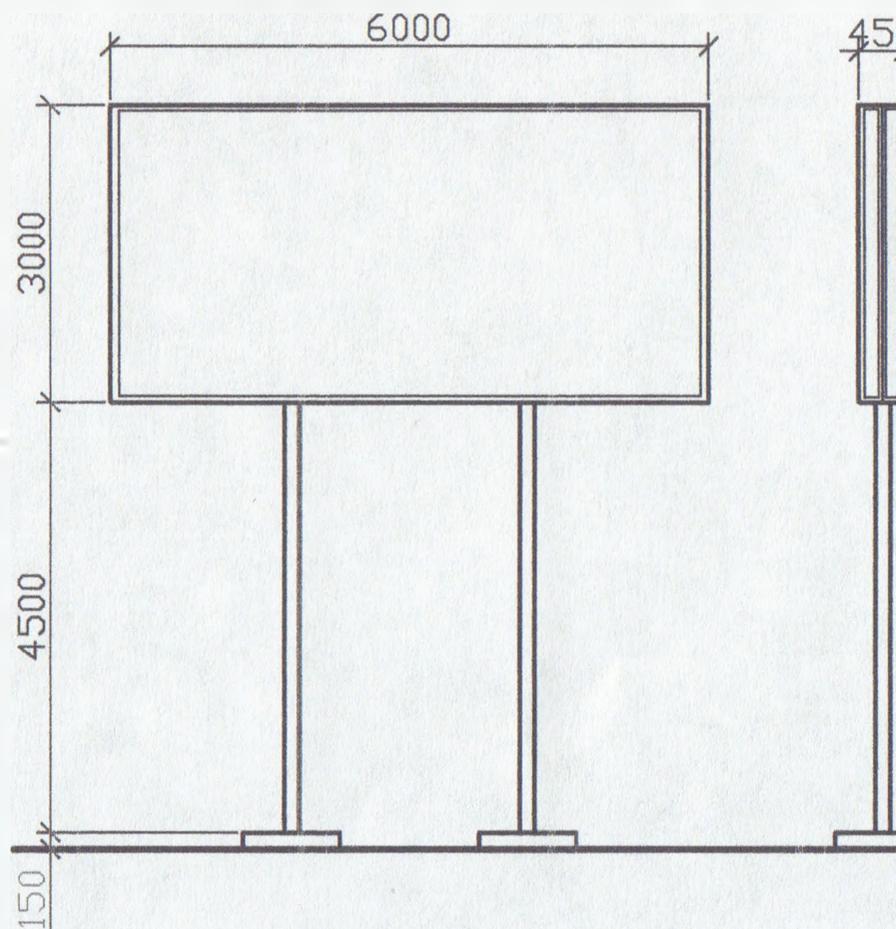

Примечание:

1. Схема выполнена на топографической съемке, выполненной в 1987 г.
М 1:2000


Взам, инв. №

Подп. и дата

Инв. № подл.




| Изм | Кол | Лист | № док | Подпись | Дата | Схема размещения рекламной конструкции №93 | | | |
|--------------|-------------|--------------------|---------|---------|------|---|---|------|--------|
| Руководитель | Тимоховская | <i>Тимоховская</i> | 12.2018 | | | Иркутская обл., г. Усть-Кут, на территории ООО "Осетровский ЛДК" по ул. Кирова (четная сторона) напротив здания по ул. Кирова № 85а | Стадия | Лист | Листов |
| ГИП | | | | | | | Р.ч. | 93 | |
| Н.контр. | | | | | | М 1:500 | Отдел архитектуры и градостроительства Комитета архитектуры, градостроительства и капитального строительства Администрации УКМО | | |
| Выполнил | Тарасова | <i>Тарасова</i> | 12.2018 | | | | | | |

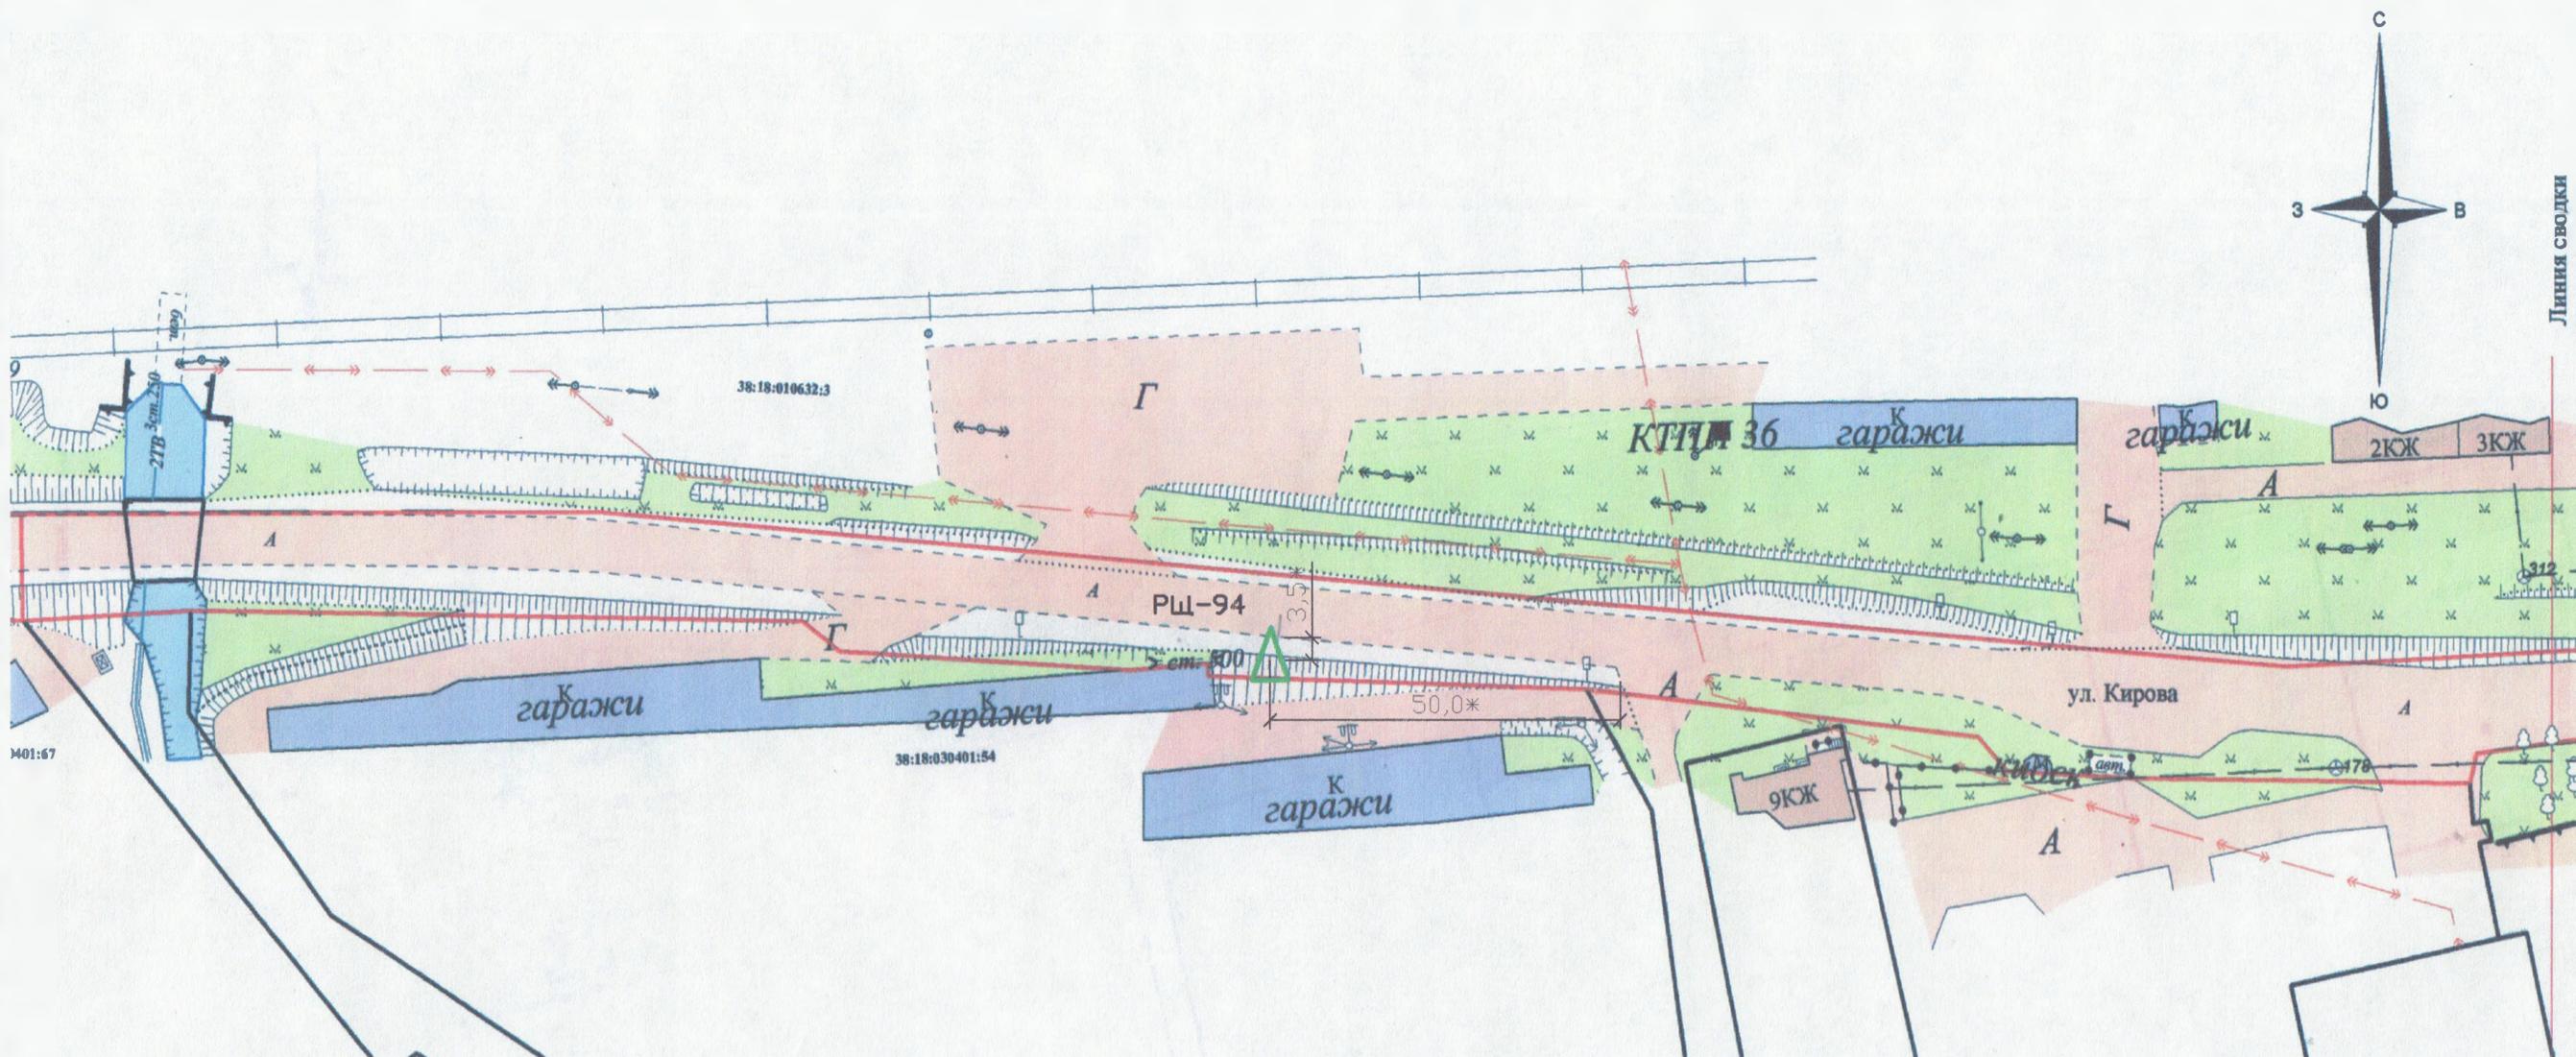

Условные обозначения:

 - рекламные конструкции проектируемые среднего формата (не более 10 кв.м)

РЩ-94 - шифр и порядковый номер рекламной конструкции

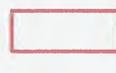 - граница утвержденного земельного участка

 - участок, внесенный в ГКН по материалам межевания


Примечания:

1. Схема выполнена на топографической съемке, выполненной ООО "Геоинформ" в 2013 г.

* Размеры рекомендуемые, необходимо уточнение на месте.

Взам. Инв. №
Подп. и дата
Инв. № подл.

| Изм | Кол | Лист | № док | Подпись | Дата | Схема размещения рекламных конструкций | | | |
|--------------|-------------|------|-------|--------------------|---------|---|--|------|--------|
| Руководитель | Тимоховская | | | <i>Тимоховская</i> | 12.2018 | Иркутская обл., г. Усть-Кут, по ул. Кирова (четная сторона) напротив жилого дома по ул. Кирова № 12 | Стадия | Лист | Листов |
| ГИП | | | | | | | Р.ч. | 86 | |
| Н.контр. | | | | | | | Отдел архитектуры и градостроительства Комитета архитектуры, градостроительства и капитального строительства Администрации УКО | | |
| Выполнил | Тарасова | | | <i>Тарасова</i> | 12.2018 | М 1:1000 | | | |

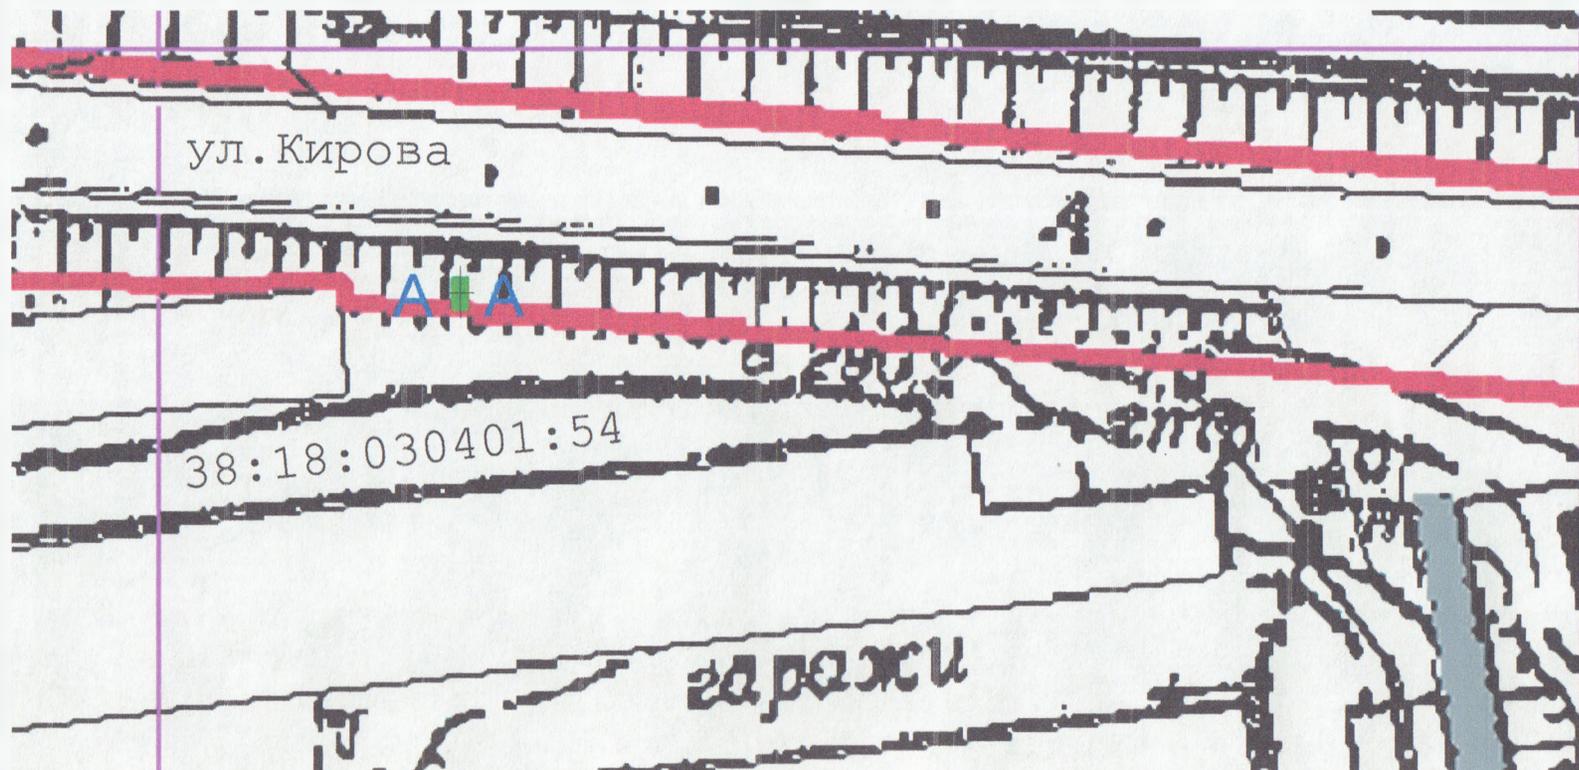



Условные обозначения:



- размещение РК, с отображением количества информационных полей

Характеристики РК:

- билборд (проект.)
- инф. поле 3м*2м, 2-х сторонний
- общая площадь инф. поля=12 кв.м
- отдельно стоящая конструкция
- статичная
- на 1-ой опоре высотой 3,0 м
- фундамент ж/б

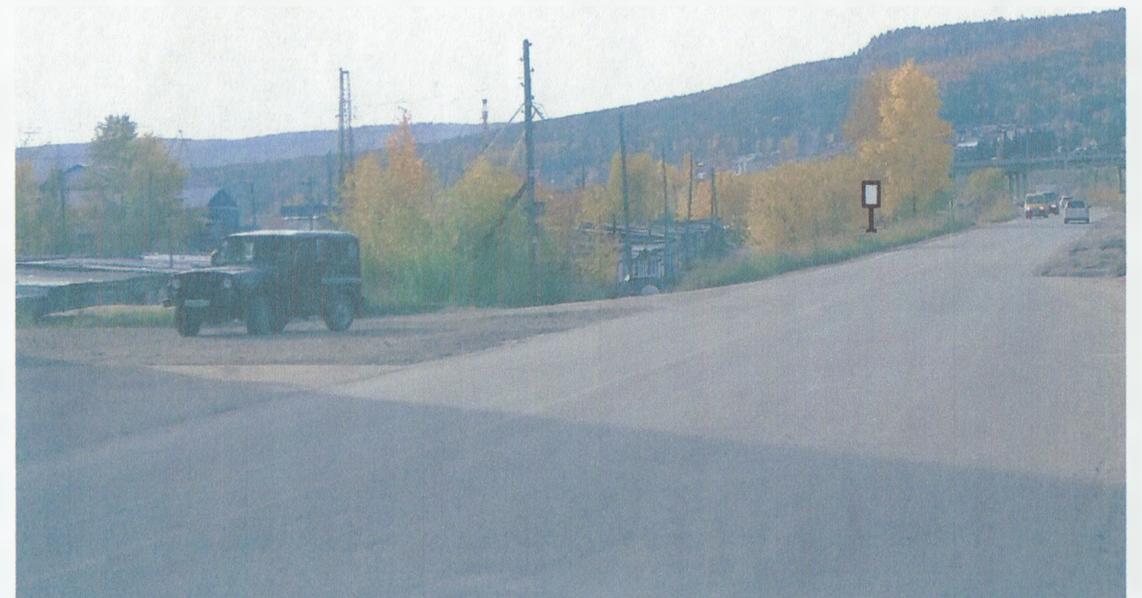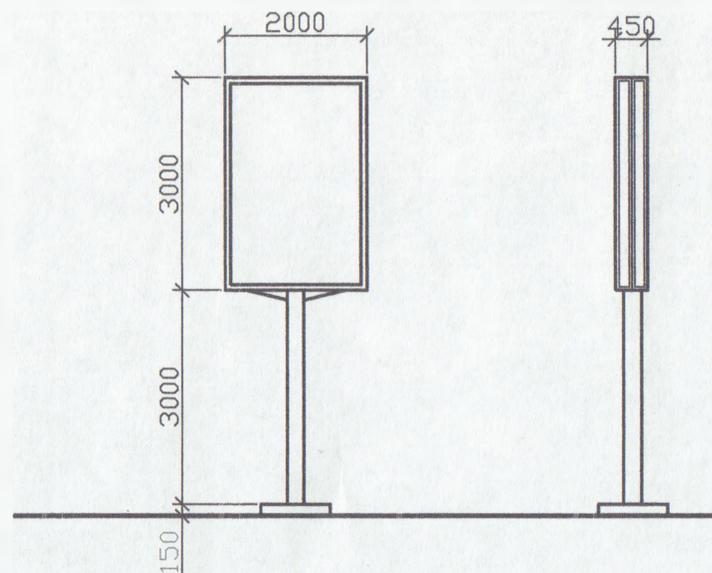

Примечание:

1. Схема выполнена на топографической съемке, выполненной в 1987 г. М 1:2000

| Изм | Кол | Лист | Вдок | Подпись | Дата | Схема размещения рекламной конструкции №94 | | | |
|--------------|-------------|------|------|--------------------|---------|---|---|------|--------|
| Руководитель | Тимоховская | | | <i>Тимоховская</i> | 12.2018 | Иркутская обл., г. Усть-Кут, по ул. Кирова (четная сторона) напротив жилого дома по ул. Кирова № 12 | Стадия | Лист | Листов |
| ГИП | | | | | | | Р.ч. | 94 | |
| Н.контр. | | | | | | М 1:500 | Отдел архитектуры и градостроительства Комитета архитектуры, градостроительства и капитального строительства Администрации УКМО | | |
| Выполнил | Тарасова | | | <i>Тарасова</i> | 12.2018 | | | | |

| | |
|--------------|--|
| Взам. инв. № | |
| Подп. и дата | |
| Инв. № подл. | |



Условные обозначения:

- рекламные конструкции существующие большого формата (не менее 10 кв.м)
- рекламные конструкции проектируемые большого формата (не менее 10 кв.м)
- РЩ-95 - шифр и порядковый номер рекламной конструкции

Примечания:

1. Схема выполнена на основе генплана г. Усть-Кута, утвержденного в 2010 г.


* Размеры рекомендуемые, необходимо уточнение на месте.

| Изм | Кол | Лист | вдок | Подпись | Дата | Схема размещения рекламных конструкций | | | |
|--------------|-----|-------------|------|--------------------|---------|---|----------|----|--|
| Руководитель | | Тимоховская | | <i>Тимоховская</i> | 12.2018 | | | | Иркутская обл., г. Усть-Кут, по дороге Усть-Кут - Уоян |
| ГИП | | | | | | | Р.ч. | 27 | |
| Н. контр. | | | | | | | М 1:5000 | | |
| Выполнил | | Тарасова | | <i>Т. Тарасова</i> | 12.2018 | Отдел архитектуры и градостроительства Комитета архитектуры, градостроительства и капитального строительства Администрации УРМО | | | |

Взам. инв. №

Подп. и дата

Инв. № подл.

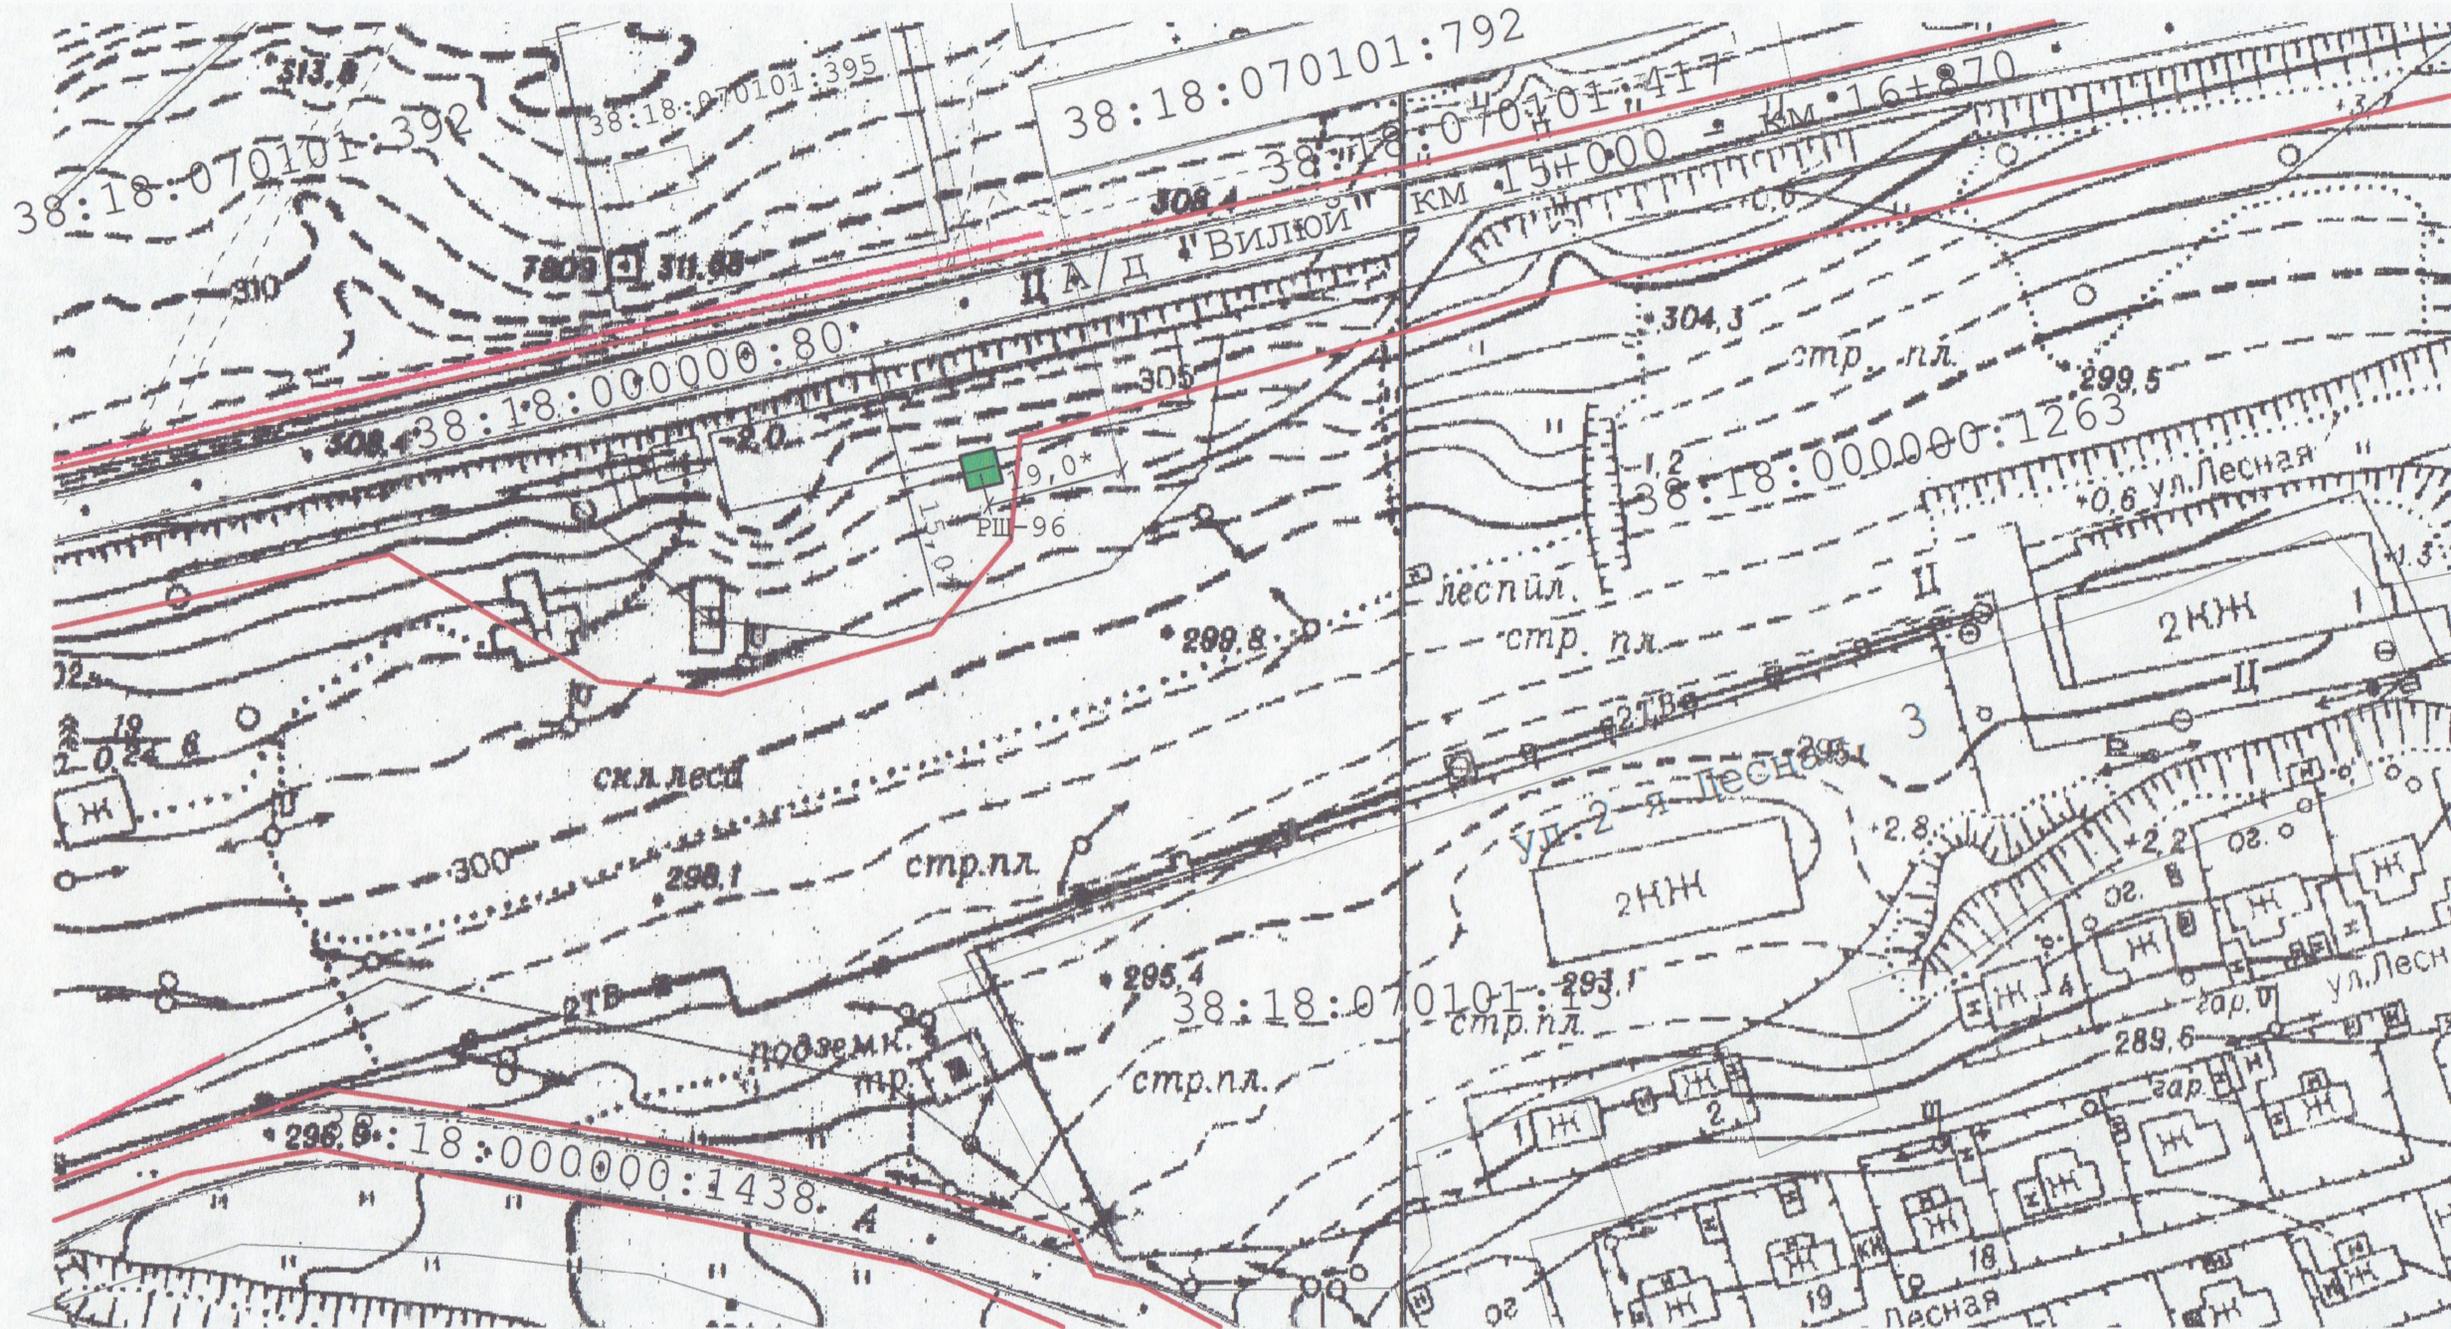

Условные обозначения:

- рекламные конструкции проектируемые среднего формата (не более 10 кв.м)
- РЩ-96 - шифр и порядковый номер рекламной конструкции
- граница утвержденного земельного участка
- участок, внесенный в ГКН по материалам межевания

Примечания:


1. Схема выполнена на топографической съемке, выполненной в 1987 г. М 1:1000
- * Размеры рекомендуемые, необходимо уточнение на месте.

| | | | | | Схема размещения рекламных конструкций | | | |
|----------|-----|------|-------|--------------------|--|---|------|--------|
| Изм | Кол | Лист | № док | Подпись | Дата | Стадия | Лист | Листов |
| | | | | <i>Тимоховская</i> | 12.2018 | Иркутская обл., г. Усть-Кут, от поворота в п. Мосгоострад по автомобильной дороге общего пользования федерального значения А-331 "Виллой" Тулун-Братск-Усть-Кут-Мирный-Якутск с правой стороны по ходу движения в п.Верхнемарково | Р.ч. | 87 |
| | | | | | | | | |
| | | | | <i>Тарасова</i> | 12.2018 | | | |
| М 1:1000 | | | | | | Отдел архитектуры и градостроительства Комитета архитектуры, градостроительства и капитального строительства Администрации УКО | | |

Взам. инв. №

Подп. и дата

Инв. № подл.

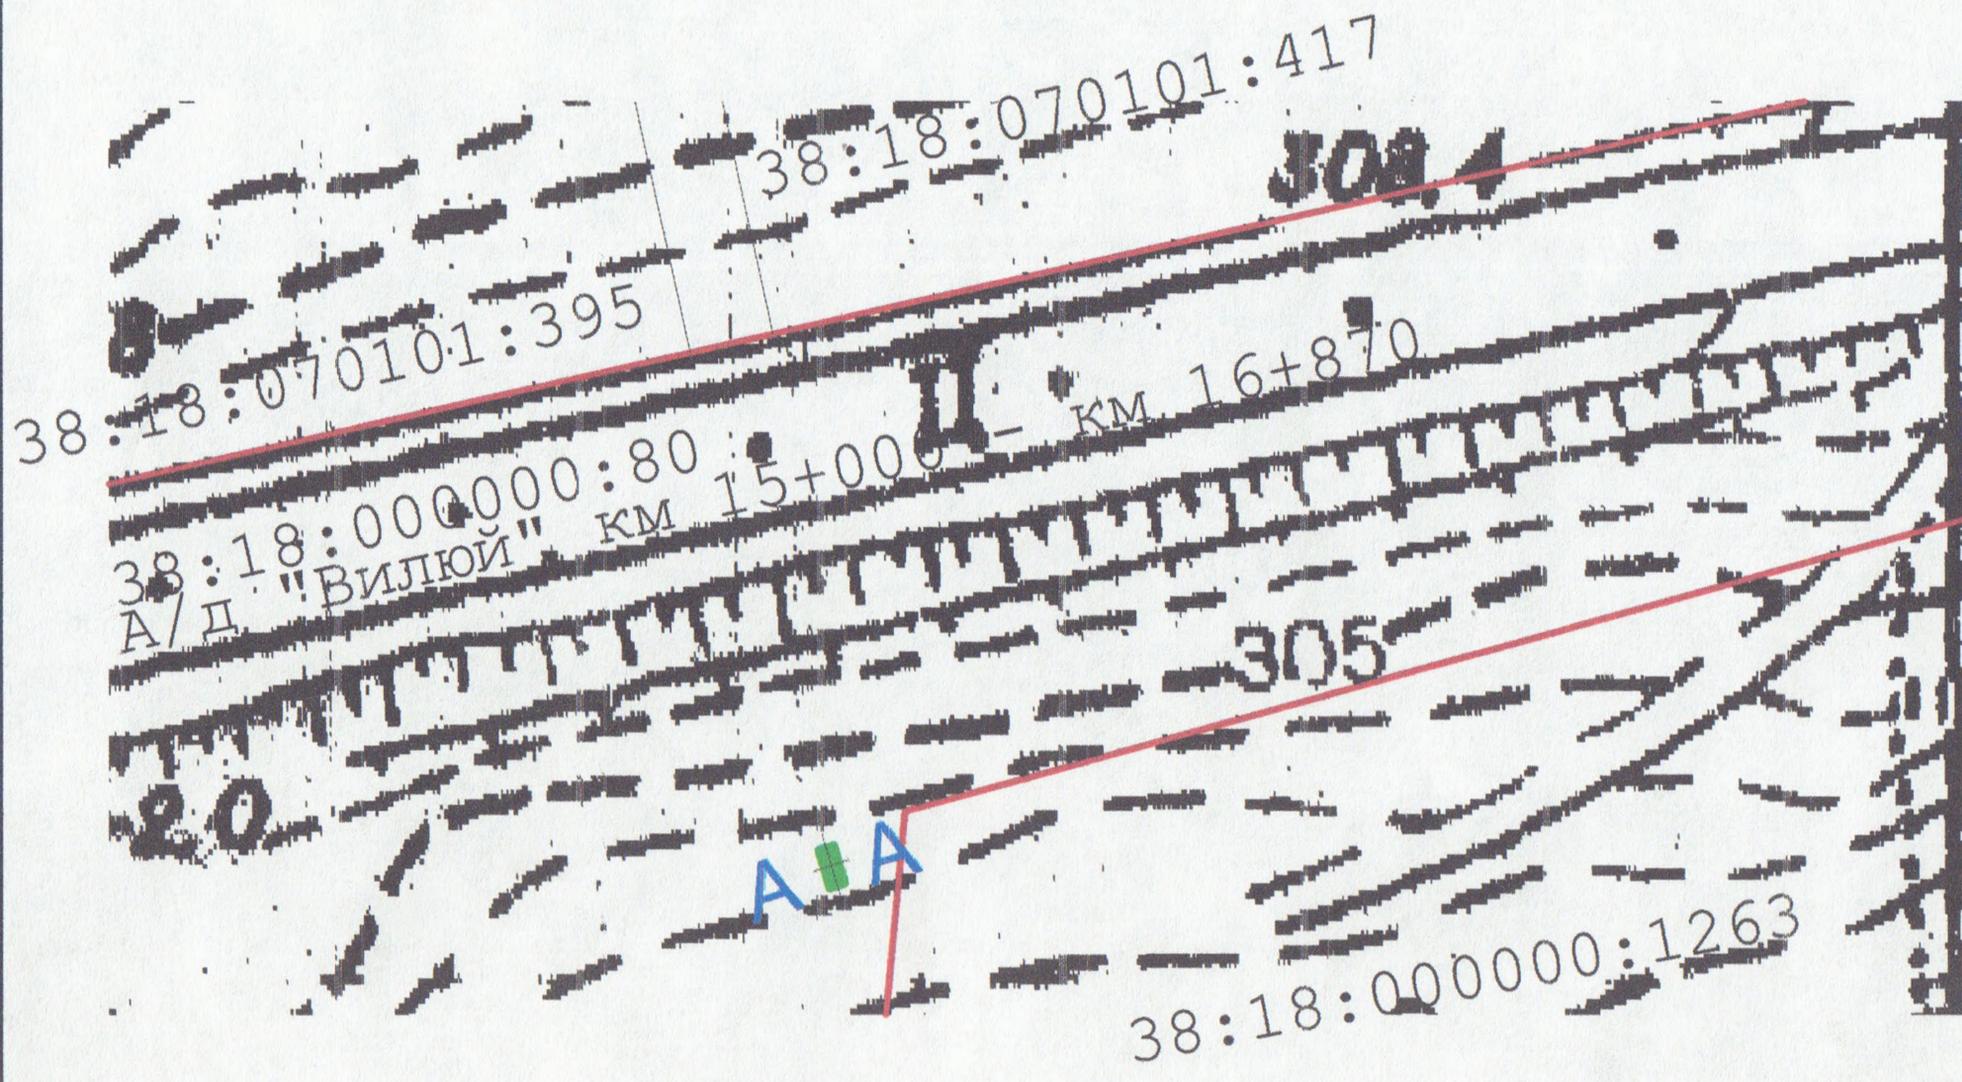


Условные обозначения:

A A - размещение РК, с отображением количества информационных полей

Характеристики РК:

- билборд (проект.)
- инф. поле 3м*6м, 2-х сторонний
- общая площадь инф. поля=36 кв.м
- отдельно стоящая конструкция
- статичная
- на 2-х опорах высотой 4,5 м
- фундамент ж/б

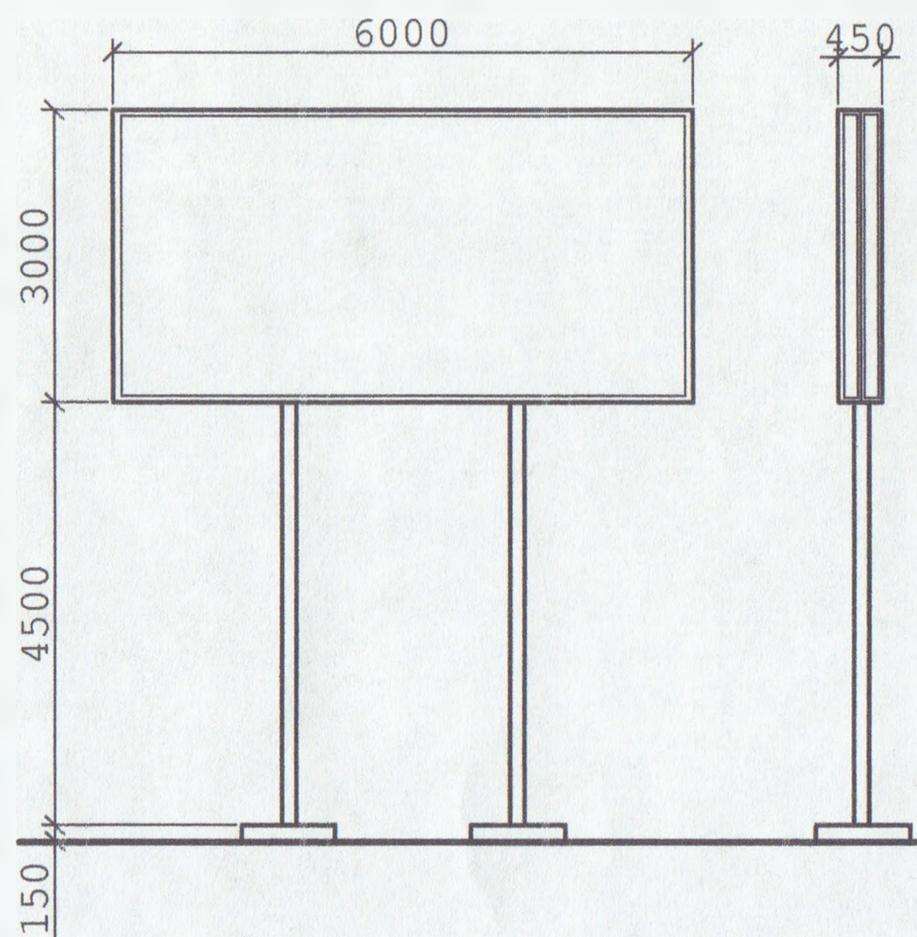

Примечание:


1. Схема выполнена на топографической съемке, выполненной в 1987 г.
М 1:2000

| | | |
|--------------|--------------|--------------|
| Инв. № подл. | Подп. и дата | Взам. инв. № |
| | | |



Схема размещения рекламной конструкции №96

| Изм | Кол | Лист | № док | Подпись | Дата | Схема размещения рекламной конструкции №96 | | | |
|-----|-----|------|-------|--------------------|---------|--|---|------|--------|
| | | | | <i>Тимоховская</i> | 12.2018 | Иркутская обл., г. Усть-Кут, от поворота в п. Мостоотряд по автомобильной дороге общего пользования федерального значения А-331 "Биллой" Тулун-Вратск-Усть-Кут-Мирный-Якутск с правой стороны по ходу движения в п.Верхнемарково | Стадия | Лист | Листов |
| | | | | | | | Р.ч. | 96 | |
| | | | | <i>В. Тарасова</i> | 12.2018 | М 1:500 | Отдел архитектуры и градостроительства Комитета архитектуры, градостроительства и капитального строительства Администрации УКМО | | |

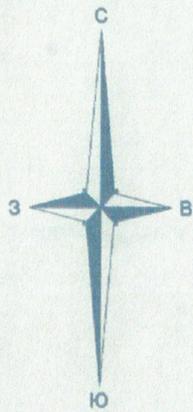

38:18:010632:3

ЛИНИЯ СВОДКИ

огород

огород

ул. Береговая

РЩ-97

Условные обозначения:


- рекламные конструкции проектируемые большого формата (не менее 10 кв.м)
- РЩ-97 - шифр и порядковый номер рекламной конструкции
- граница утвержденного земельного участка
- участок, внесенный в ГКН по материалам межевания

Примечания:

1. Схема выполнена на топографической съемке, выполненной ООО "Геоинформ" в 2013 г.
- * Размеры рекомендуемые, необходимо уточнение на месте.

| | |
|--------------|--|
| Взам. Инв. № | |
| Подп. и дата | |
| Инв. № подл. | |

| Изм | Кол | Лист | № док | Подпись | Дата | Схема размещения рекламных конструкций | | | |
|--------------|-----|-------------|-------|--------------------|---------|---|--|------|--------|
| Руководитель | | Тимоховская | | <i>Тимоховская</i> | 12.2018 | Иркутская обл., г. Усть-Кут, перед стелой "Усть-Кут" с левой стороны по ходу движения в г. Братск | Стадия | Лист | Листов |
| ГИП | | | | | | | Р.ч. | 88 | |
| Н.контр. | | | | | | М 1:1000 | Отдел архитектуры и градостроительства Комитета архитектуры, градостроительства и капитального строительства Администрации УКО | | |
| Выполнил | | Тарасова | | <i>Тарасова</i> | 12.2018 | | | | |

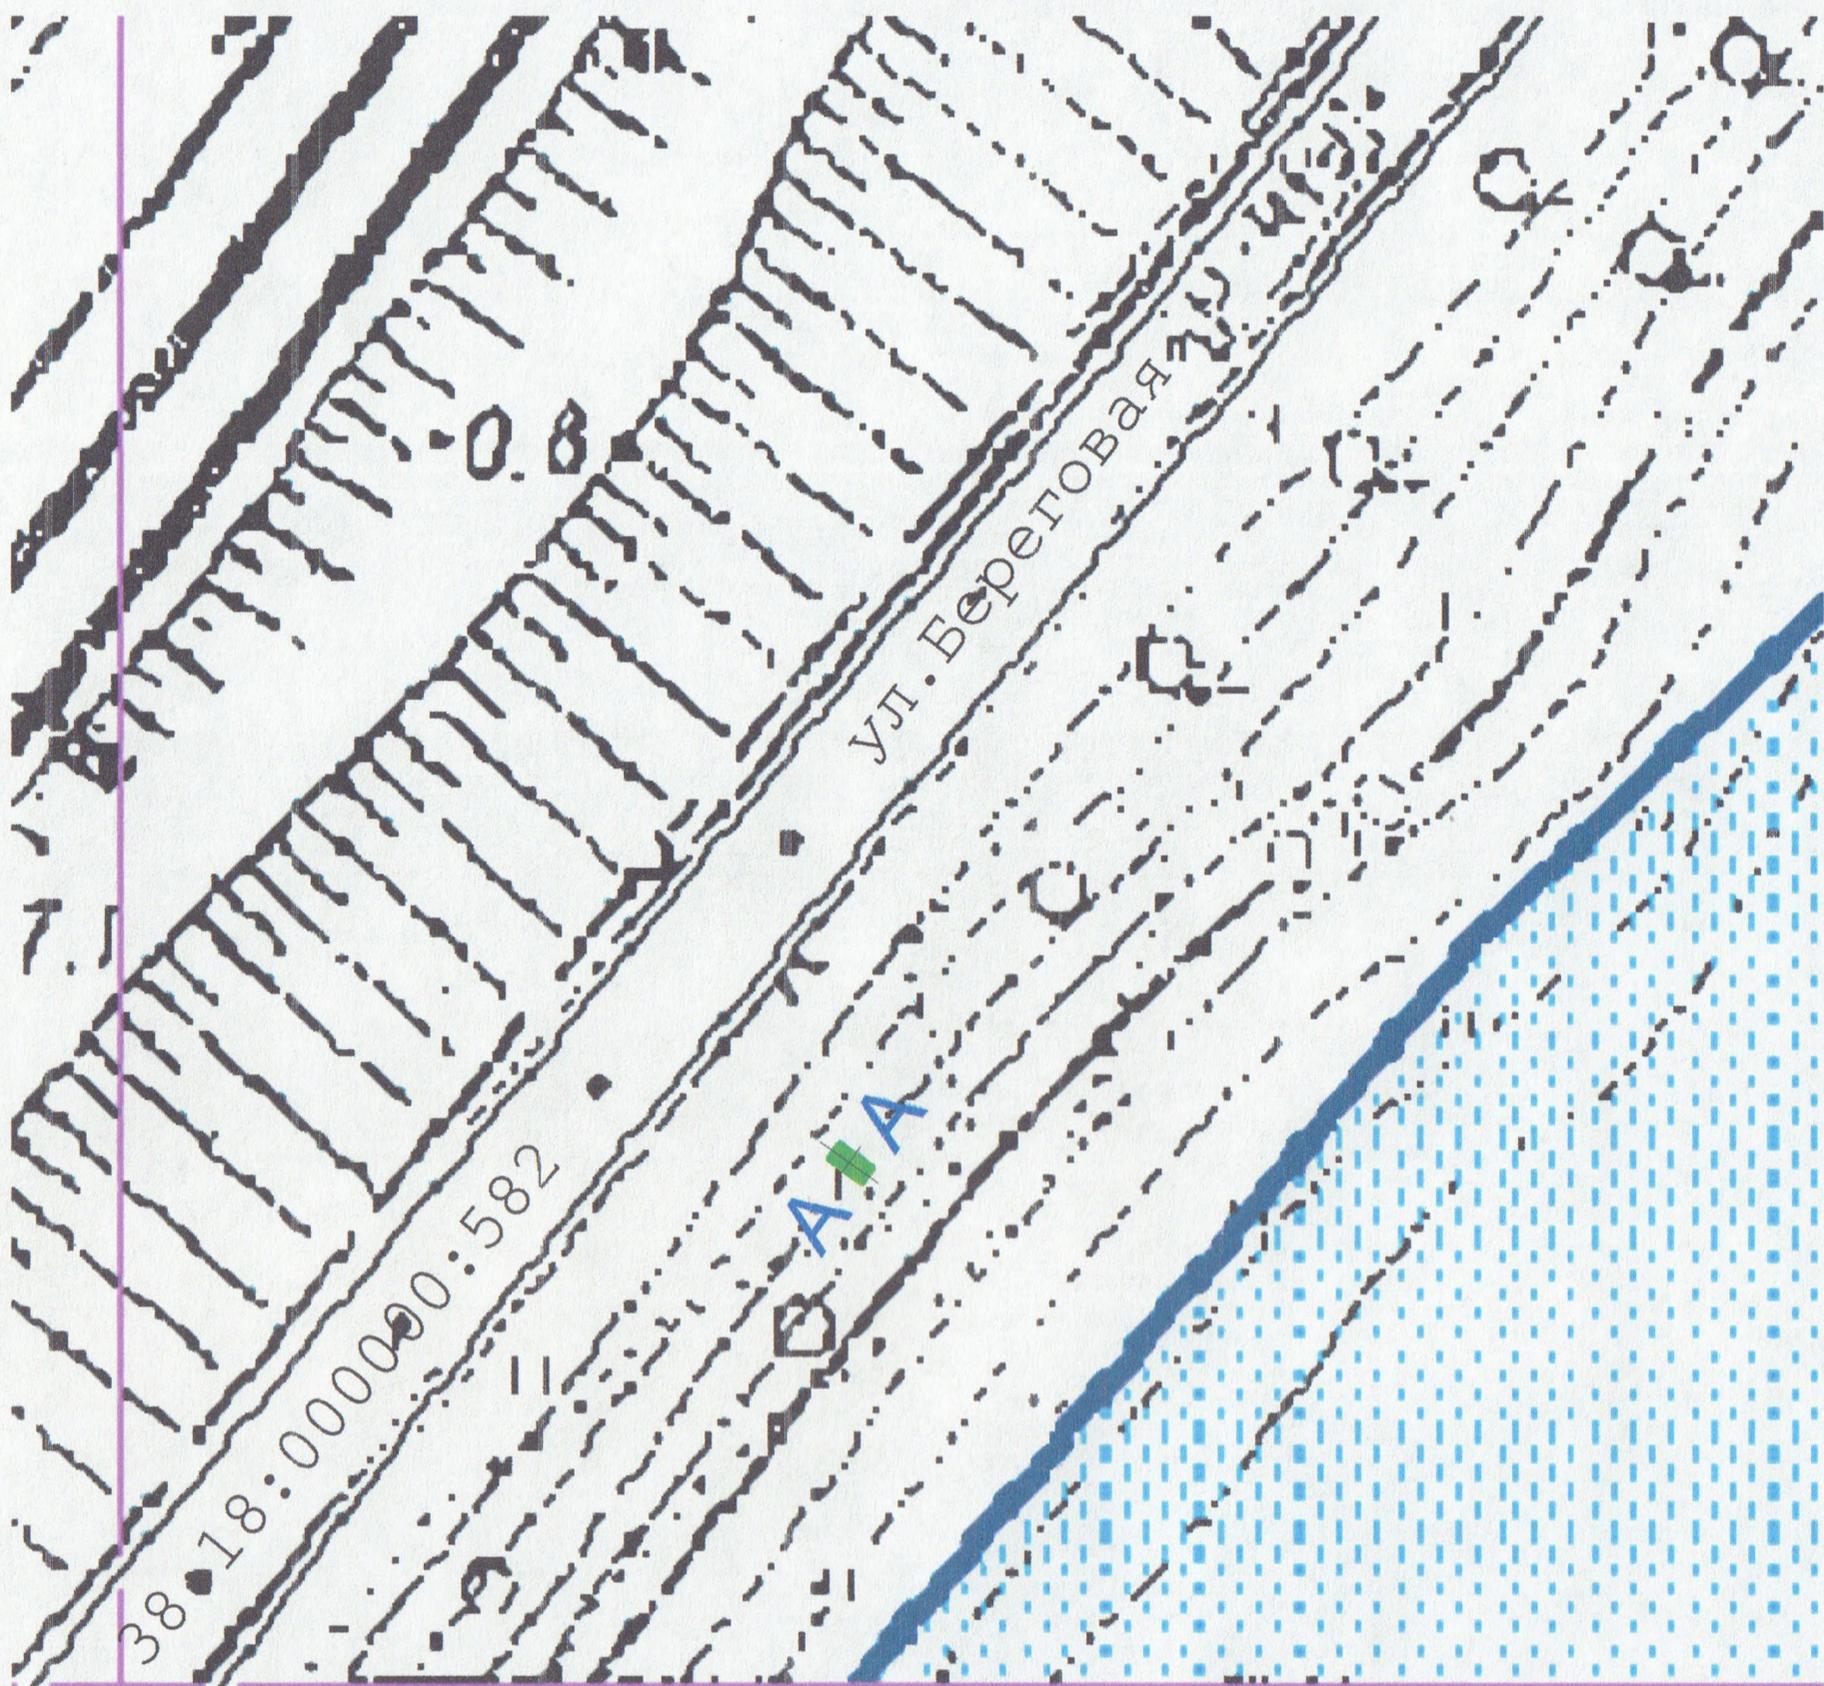

Условные обозначения:


A ■ A - размещение РК, с отображением количества информационных полей

Характеристики РК:

- билборд (проект.)
- инф. поле 3м*6м, 2-х сторонний
- общая площадь инф. поля=36 кв.м
- отдельно стоящая конструкция
- статичная
- на 2-х опорах высотой 4,5 м
- фундамент ж/б

Примечание:

1. Схема выполнена на топографической съемке, выполненной ООО "Геоинформ" в 2013 г. М 1:1000

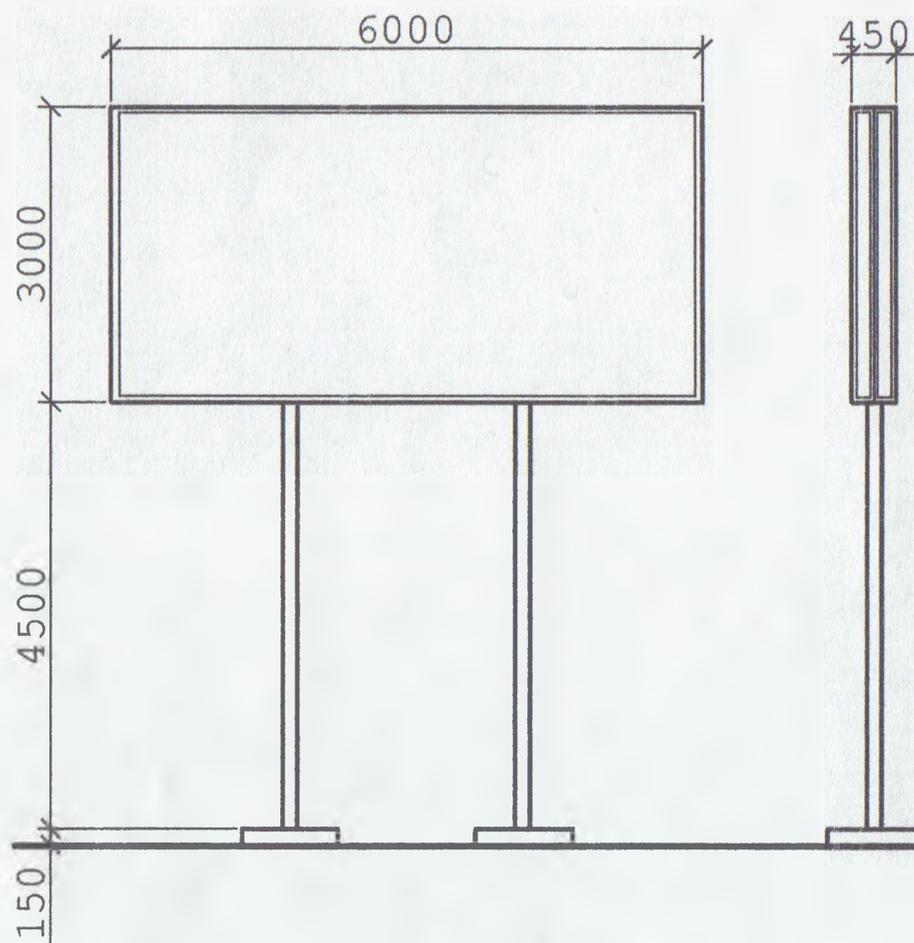

| | | |
|--------------|--------------|--------------|
| Инв. № подл. | Подп. и дата | Взам. инв. № |
| | | |



| | | | | | | | | | |
|--------------|-------------|------|-------|--------------------|---------|---|---|------|--------|
| | | | | | | <h3>Схема размещения рекламной конструкции №97</h3> | | | |
| Изм | Кол | Лист | № док | Подпись | Дата | Иркутская обл., г. Усть-Кут, перед стелой "Усть-Кут" с левой стороны по ходу движения в г. Братск | Стадия | Лист | Листов |
| Руководитель | Тимоховская | | | <i>Тимоховская</i> | 12.2018 | | Р.ч. | 97 | |
| ГИП | | | | | | М 1:500 | Отдел архитектуры и градостроительства Комитета архитектуры, градостроительства и капитального строительства Администрации УКМО | | |
| Н. контр. | | | | | | | | | |
| Выполнил | Тарасова | | | <i>Т. Тарасова</i> | 12.2018 | | | | |