

**КОМИТЕТ ПО УПРАВЛЕНИЮ МУНИЦИПАЛЬНЫМ ИМУЩЕСТВОМ  
УСТЬ-КУТСКОГО МУНИЦИПАЛЬНОГО ОБРАЗОВАНИЯ**

**РАСПОРЯЖЕНИЕ**

**№ 127/01-10**

02 июня 2026 г.

г. Усть-Кут

Об установлении публичного сервитута  
на территории Усть-Кутского  
муниципального района

В соответствии с Земельным кодексом Российской Федерации, Федерального закона «Об общих принципах организации местного самоуправления в Российской Федерации» от 06 октября 2003г № 131-ФЗ, на основании ходатайства об установлении публичного сервитута, в соответствии со статьёй 23, главой V.7 Земельного кодекса Российской Федерации, руководствуясь положением о Комитете по управлению муниципальным имуществом Усть-Кутского муниципального образования:

1. Установить публичный сервитут сроком на 3 года, для использования земельных участков и земель в целях складирования строительных и иных материалов, возведения некапитальных строений, сооружений (включая ограждения, бытовки, навесы) и размещения строительной техники, которые необходимы для обеспечения реконструкции объекта федерального значения «Площадка приема ремонтных бригад НПС-7. ЛРНУ. Строительство», площадью 9002 кв.м., на земельные участки с кадастровыми номерами – 38:18:000000:69, 38:18:000003:1510, 38:18:000003.

2. Публичный сервитут, установленный п. 1 настоящего распоряжения, установлен в целях складирования строительных и иных материалов, возведения некапитальных строений, сооружений (включая ограждения, бытовки, навесы) и размещения строительной техники, которые необходимы для обеспечения реконструкции объекта федерального значения «Площадка приема ремонтных бригад НПС-7. ЛРНУ. Строительство».

3. Утвердить Схему расположения границ публичного сервитута, согласно приложению № 1 к настоящему распоряжению.

4. Утвердить график выполнения работ при осуществлении строительства объекта «Площадка приема ремонтных бригад НПС-7. ЛРНУ. Строительство», согласно приложению № 2 к настоящему распоряжению.


5. Определить правообладателем публичного сервитута Общество с ограниченной ответственностью «Транснефть-Восток» (ООО «Транснефть-Восток») (ОГРН: 1063801003617, ИНН: 3801079671, юридический адрес: 665734, Российская Федерация, Иркутская область, г. Братск, ул. ж. р. Энергетик, ул. Олимпийская, д. 14.

6. Обладателю публичного сервитута по окончании строительных работ, в течение одного месяца после завершения строительных работ привести земельный участок,

указанный в пункте 1 настоящего распоряжения в состоянии пригодное для их использования в соответствии с разрешённым использованием.

7. Контроль за исполнением настоящего распоряжения возложить на председателя Комитета по управлению муниципальным имуществом Усть-Кутского муниципального образования – Шалагина Андрея Юрьевича.

Председатель комитета  
по управлению муниципальным  
имуществом УКМО

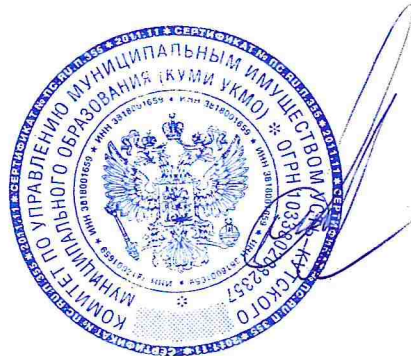


А.Ю. Шалагин

Исп. Шевцова М.В.

**СХЕМА РАСПОЛОЖЕНИЯ ГРАНИЦ ПУБЛИЧНОГО СЕРВИТУТА**

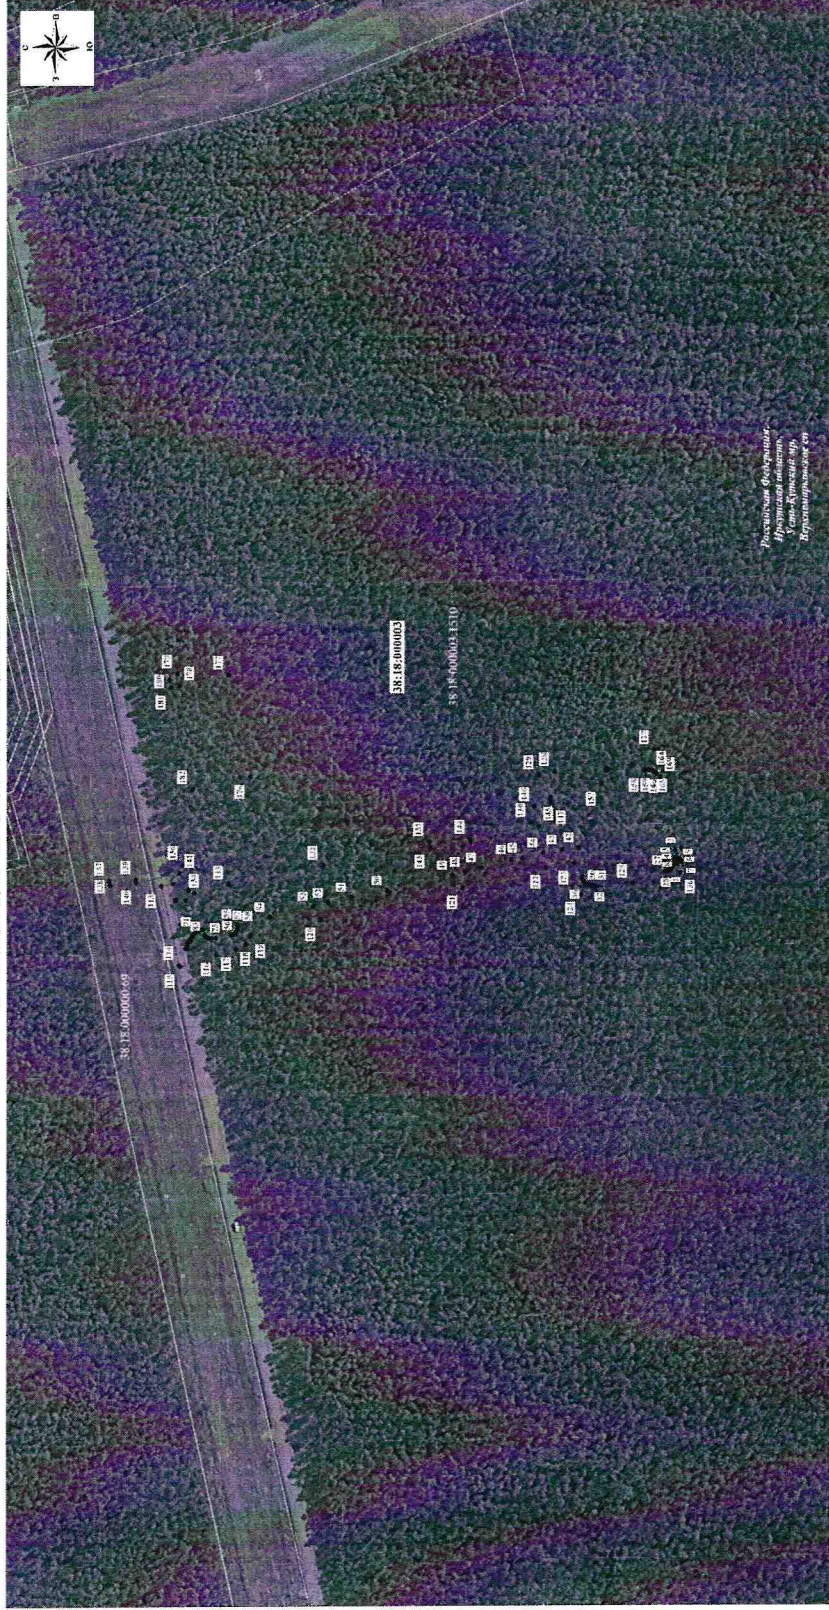


Публичный сервитут в отношении земель и земельных участков в целях эксплуатации строительных и иных материалов, включая металлургических строений, сооружений (включая ограждения, башошки, вилы) и размещения строительной техники, которые необходимы для обеспечения реконструкции объекта федерального назначения «Площадка приема ремонтных бригад ИПС-7, ДРТУ, Строительство»



Масштаб 1:2000

Используемые условные знаки и обозначения:

-  проектная граница публичного сервитута
-  граница кадастрового квартала
-  граница (вне выдела участка, сведения о котором содержатся в ЕГРН)
-  место кластерного выезда
-  кадастровый номер земельного участка
-  обозначение ситуативной точки
-  проектная граница публичного сервитута

-  границы земельных участков по сведениям ЕГРН
-  границы земельных участков по сведениям ЕГРН
-  границы районов по сведениям ЕГРН

**ГРАФИК**  
**выполнения работ при осуществлении строительства объекта «Площадка приема ремонтных бригад НПС-7. ЛРНУ.**  
**Строительство»**

№ п/п	Наименование работ	апрель 2026 – март 2027	апрель 2027 – март 2029
1	Строительно-монтажные работы на объекте «Площадка приема ремонтных бригад НПС-7. ЛРНУ. Строительство»	X	
2	Эксплуатация объекта «Площадка приема ремонтных бригад НПС-7. ЛРНУ. Строительство»		X



Председатель комитета  
по управлению муниципальным  
имуществом УКМО

А.Ю. Шалагин